



บันทึกข้อความ

ส่วนราชการ โครงการก่อสร้างทางแยกต่างระดับจุดตัดทางหลวงหมายเลข ๒๑๖ ตัดทางหลวงหมายเลข ๒๔๒๓

(แยกเข้าสนามบินอุดรธานี) จ.อุดรธานี ๑ แห่ง โทร.๐๘๘-๙๔๘-๑๕๗๑

ที่ สส.๓/๒๕๖๘/๖๑๕/๒๕๖๘

วันที่ ๙ กันยายน ๒๕๖๘

เรื่อง ขอบความอนุเคราะห์ประชาสัมพันธ์แจ้งเบี่ยงการจราจรทางแยกบ้านหนองหิน

เรียน ผู้อำนวยการแขวงทางหลวงอุดรธานีที่ ๑

ตามที่กรมทางหลวงได้แจ้ง บริษัท วนิชชัยก่อสร้าง (๑๙๗๙) จำกัด แจ้งเหมาทำการก่อสร้างทางแยกต่างระดับจุดตัดทางหลวงหมายเลข ๒๑๖ ตัดทางหลวงหมายเลข ๒๔๒๓ (แยกเข้าสนามบินอุดรธานี) จ.อุดรธานี ๑ แห่ง ตามสัญญาที่ สส.๓/๒๕๖๘ ลงวันที่ ๙ กรกฎาคม ๒๕๖๘ วันเริ่มต้นสัญญา ๑๐ กรกฎาคม ๒๕๖๘ วันสิ้นสุดสัญญา ๒๓ มิถุนายน ๒๕๗๑ รวมระยะเวลาทำการ ๑,๐๘๐ วัน ค่างานก่อสร้าง ๖๔๑,๒๓๘,๐๐๐.๐๐ บาท นั้น

โครงการฯ มีความประสงค์ขอปิดทางแยกบ้านหนองหิน กม.๙+๙๙๐.๐๐ เพื่อก่อสร้างงานสะพานยกระดับ โดยจะทำการเบี่ยงการจราจร ๒ ทิศทางจราจร ดังนี้

๑. รถที่ออกมาจากสนามบินอุดรธานี (ทล.๒๔๒๓) เพื่อจะไปจังหวัดหนองคาย ให้เลี้ยวซ้ายและไป กลับรถที่ กม. ๙+๓๗๐ (ทล.๒๑๖)
๒. รถที่มาจากด้านจังหวัดหนองบัวลำภู (ทล.๒๑๖) เพื่อไปสนามบินอุดรธานี (ทล.๒๔๒๓) ให้ตรงไปและกลับรถที่ กม. ๑๑+๐๕๐ (ทล.๒๑๖)

ทั้งนี้ มีแผนงานที่จะเริ่มดำเนินการตั้งแต่วันที่ ๑๕ กันยายน ๒๕๖๘ จนถึง ๓๑ มีนาคม ๒๕๗๑ (ประมาณ ๑๘-๒๐ เดือน) หรือจนกว่าจะแล้วเสร็จตามแผนและขั้นตอนการก่อสร้าง ดังได้แนบแผนผังและรายละเอียดมาด้วย ดังนี้

๑. ป้ายประกาศปิดเบี่ยงการจราจร
๒. ผังการจัดการจราจรระหว่างการก่อสร้าง
๓. รูปถ่าย จุดเบี่ยงการจราจรทางแยกบ้านหนองหิน
๔. รูปถ่าย จุดกลับรถ

จึงเรียนมาเพื่อโปรดทราบและขอความอนุเคราะห์ประชาสัมพันธ์ ให้ทราบโดยทั่วกัน และขอขอบคุณมา ณ โอกาสนี้ด้วย


(นายรุ่งศักดิ์ ศรีวิโรจน์)

ชค.สส.ทางแยกต่างระดับจุดตัดทางหลวง
หมายเลข ๒๑๖ ตัดทางหลวงหมายเลข ๒๔๒๓
(แยกเข้าสนามบินอุดรธานี) จ.อุดรธานี ๑ แห่ง



บันทึกข้อความ

ส่วนราชการ โครงการก่อสร้างทางแยกต่างระดับจุดตัดทางหลวงหมายเลข ๒๑๖ ตัดทางหลวงหมายเลข ๒๔๒๓

(แยกเข้าสนามบินอุดรธานี) จ.อุดรธานี ๑ แห่ง โทร.๐๘๘-๙๔๘-๑๕๗๑

ที่ สส.๓/๒๕๖๘/๖๑๕/๒๕๖๘

วันที่ ๙ กันยายน ๒๕๖๘

เรื่อง ขออนุมัติโครงการที่ประชาสัมพันธ์แจ้งเบี่ยงการจราจรทางแยกบ้านหนองหิน

เรียน ผู้อำนวยการแขวงทางหลวงอุดรธานีที่ ๑

ตามที่กรมทางหลวงได้แจ้ง บริษัท วนิชชัยก่อสร้าง (๑๙๗๙) จำกัด จ้างเหมาทำการก่อสร้างทางแยกต่างระดับจุดตัดทางหลวงหมายเลข ๒๑๖ ตัดทางหลวงหมายเลข ๒๔๒๓ (แยกเข้าสนามบินอุดรธานี) จ.อุดรธานี ๑ แห่ง ตามสัญญาที่ สส.๓/๒๕๖๘ ลงวันที่ ๙ กรกฎาคม ๒๕๖๘ วันเริ่มต้นสัญญา ๑๐ กรกฎาคม ๒๕๖๘ วันสิ้นสุดสัญญา ๒๓ มิถุนายน ๒๕๗๑ รวมระยะเวลาทำการ ๑,๐๘๐ วัน ค่างานก่อสร้าง ๖๔๑,๒๓๘,๐๐๐.๐๐ บาท นั้น

โครงการฯ มีความประสงค์ขอปิดทางแยกบ้านหนองหิน กม.๙+๙๙๐.๐๐ เพื่อก่อสร้างงานสะพานยกระดับ โดยจะทำการเบี่ยงการจราจร ๒ ทิศทางจราจร ดังนี้

๑. รถที่ออกมาจากสนามบินอุดรธานี (ทล.๒๔๒๓) เพื่อจะไปจังหวัดหนองคาย ให้เลี้ยวซ้ายและไป กลับรถที่ กม. ๙+๓๗๐ (ทล.๒๑๖)
๒. รถที่มาจากด้านจังหวัดหนองบัวลำภู (ทล.๒๑๖) เพื่อไปสนามบินอุดรธานี (ทล.๒๔๒๓) ให้ตรงไปและกลับรถที่ กม. ๑๑+๐๕๐ (ทล.๒๑๖)

ทั้งนี้ มีแผนงานที่จะเริ่มดำเนินการตั้งแต่วันที่ ๑๕ กันยายน ๒๕๖๘ จนถึง ๓๑ มีนาคม ๒๕๗๑ (ประมาณ ๑๘-๒๐ เดือน) หรือจนกว่าจะแล้วเสร็จตามแผนและขั้นตอนการก่อสร้าง ดังได้แนบแผนผังและรายละเอียดมาด้วย ดังนี้

๑. ป้ายประกาศปิดเบี่ยงการจราจร
๒. ผังการจัดการจราจรระหว่างการก่อสร้าง
๓. รูปถ่าย จุดเบี่ยงการจราจรทางแยกบ้านหนองหิน
๔. รูปถ่าย จุดกลับรถ

จึงเรียนมาเพื่อโปรดทราบและขอความอนุเคราะห์ประชาสัมพันธ์ ให้ทราบโดยทั่วกัน และขอขอบคุณมา ณ โอกาสนี้ด้วย

รุ่งศักดิ์ ศรีวิโรจน์

(นายรุ่งศักดิ์ ศรีวิโรจน์)

ชค.สส.ทางแยกต่างระดับจุดตัดทางหลวง

หมายเลข ๒๑๖ ตัดทางหลวงหมายเลข ๒๔๒๓

(แยกเข้าสนามบินอุดรธานี) จ.อุดรธานี ๑ แห่ง

สำเนาเรียน - ผู้จัดการโครงการฯ บริษัท

- เก็บโครงการฯ


(นายรุ่งศักดิ์ ศรีวิโรจน์)

ชค.สส.ทางแยกต่างระดับจุดตัดทางหลวง

หมายเลข ๒๑๖ ตัดทางหลวงหมายเลข ๒๔๒๓

(แยกเข้าสนามบินอุดรธานี) จ.อุดรธานี ๑ แห่ง

จุดเบี่ยงจราจรทางแยกบ้านหนองหิน
ทล.๒๑๖ (แยกเข้าสนามบินอุดรธานี) กม.๙+๙๙๐.๐๐๐



จุดกลับรถ ผู้ใช้ทางจากสนามบินอุดรฯ ไป จ.หนองคาย
ทล.๒๑๖ กม.๙+๗๓๐.๐๐๐




จุดกลับรถ ผู้ใช้ทางจากหนองบัวลำภู ไป สนามบินอุดรฯ
ทล.๒๑๖ กม.๑๑+๐๕๐.๐๐๐



ผังการจัดการจราจรระหว่างการก่อสร้าง และป้ายอำนวยความสะดวกระหว่างการก่อสร้าง
 โครงการก่อสร้างทางแยกต่างระดับจุดตัดทางหลวงหมายเลข 216
 ตัดทางหลวงหมายเลข 2423 (แยกเข้าสนามบินอุดรธานี) จ.อุดรธานี 1 แห่ง

หมายเหตุ ;

-  เส้นแบ่งช่องจราจร
-  ทิศทางการสัญจร
-  Concrete Barrier พร้อม
-  โครงเหล็กปิดแผ่นเมทัลชีท+ แผ่นเมทัลชีท
-  กรวยยาง
-  เสาจราจรล้มลุก
-  พื้นที่ปิด เพื่อก่อสร้าง
-  เกาะกลางถนน

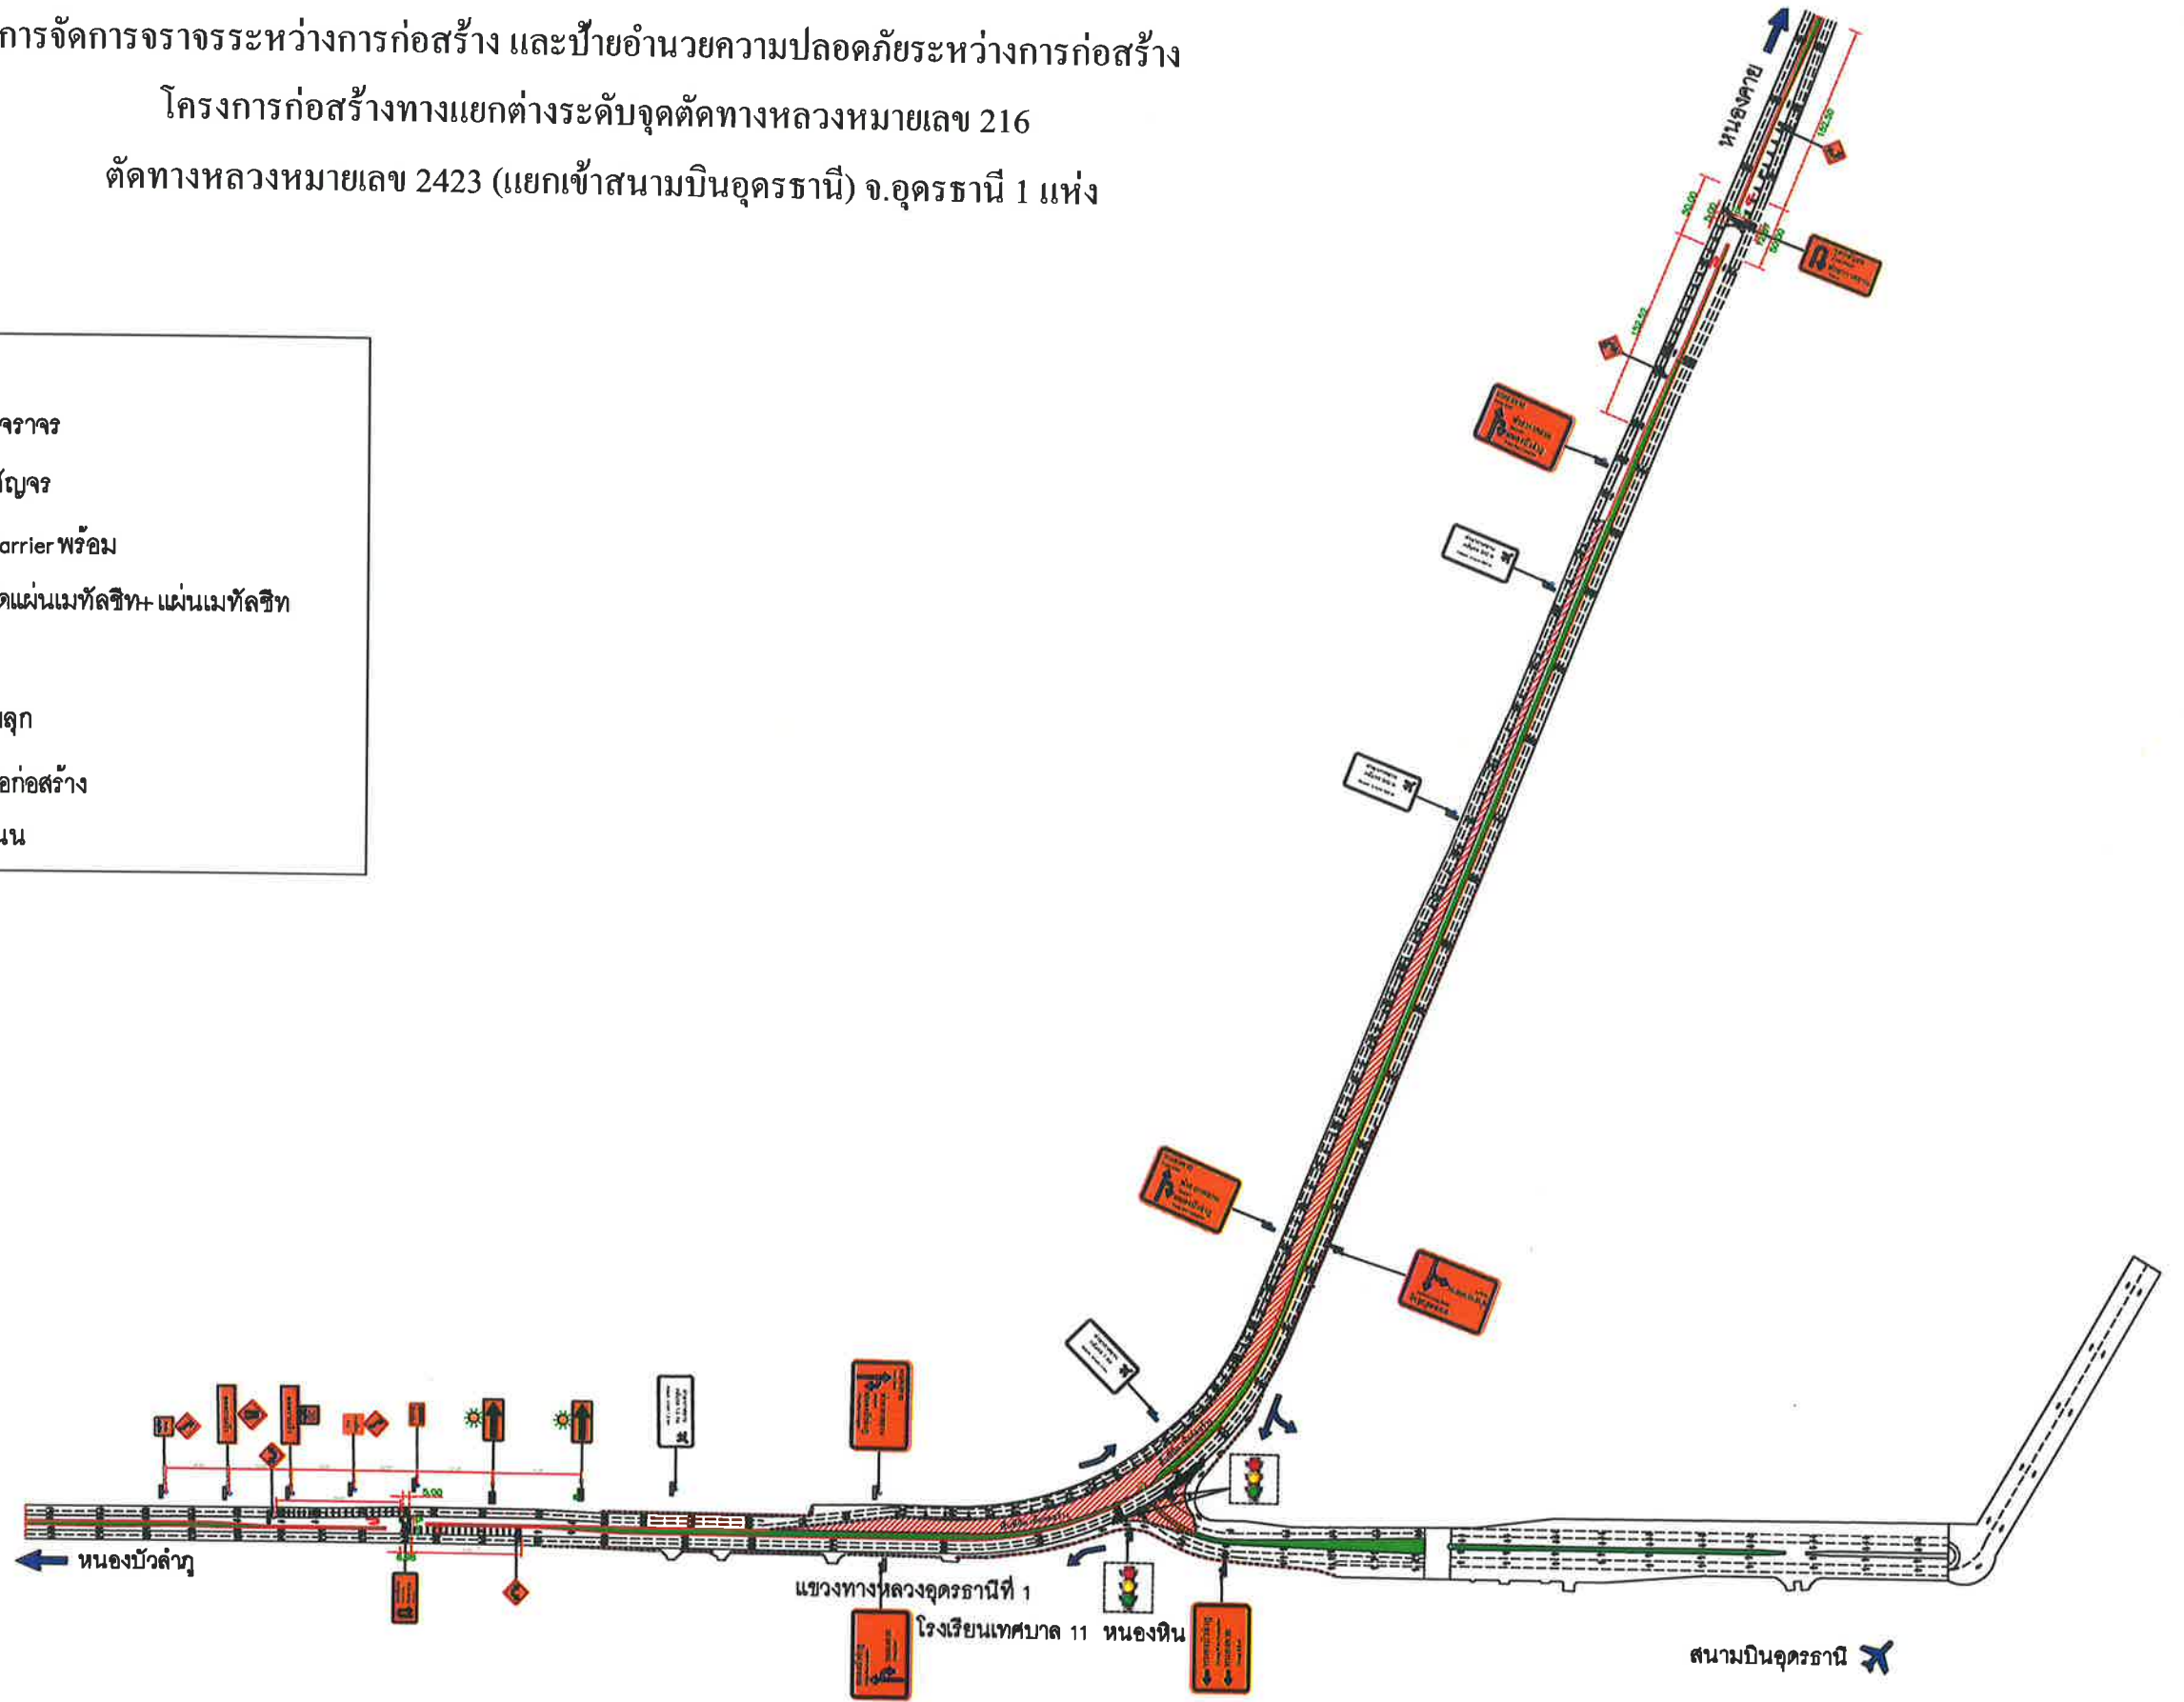

1 แผนการจัดการจราจรและติดตั้งอุปกรณ์อำนวยความสะดวก
 HW-101 SCALE

1:2,500

NO.	DESCRIPTION	CHECKED	DATE	NO.	DESCRIPTION	CHECKED	DATE

KINGDOM OF THAILAND
 MINISTRY OF TRANSPORT
 DEPARTMENT OF HIGHWAYS

INTERCHANGE AT THE INTERSECTION OF
 HIGHWAY ROUTE NO.216 AND NO.2423

TKN THE ENGINEERING AND TECHNOLOGY CO., LTD.
 UNIT ENGINEERING CONSULTANTS CO., LTD.
 UNITED ANALYST ENGINEERING CONSULTANT CO., LTD.


SUBMITTED
 DESIGNED
 DRAWN
 CHECKED

DATE : DECEMBER 2025
 SHEET NO.

ผังการจัดการจราจรระหว่างการก่อสร้าง และป้ายอำนวยความสะดวกระหว่างการก่อสร้าง
 โครงการก่อสร้างทางแยกต่างระดับจุดตัดทางหลวงหมายเลข 216
 ตัดทางหลวงหมายเลข 2423 (แยกเข้าสนามบินอุดรธานี) จ.อุดรธานี 1 แห่ง

หมายเหตุ ;

- เส้นแบ่งช่องจราจร
- ← ทิศทางการสัญจร
- Concrete Barrier พร้อม
- โครงเหล็กยึดแผ่นเมทัลชีท+ แผ่นเมทัลชีท
- กรวยยาง
- เสาจราจรล้มลุก
- พื้นที่ปิด เพื่อก่อสร้าง
- เกาะกลางถนน

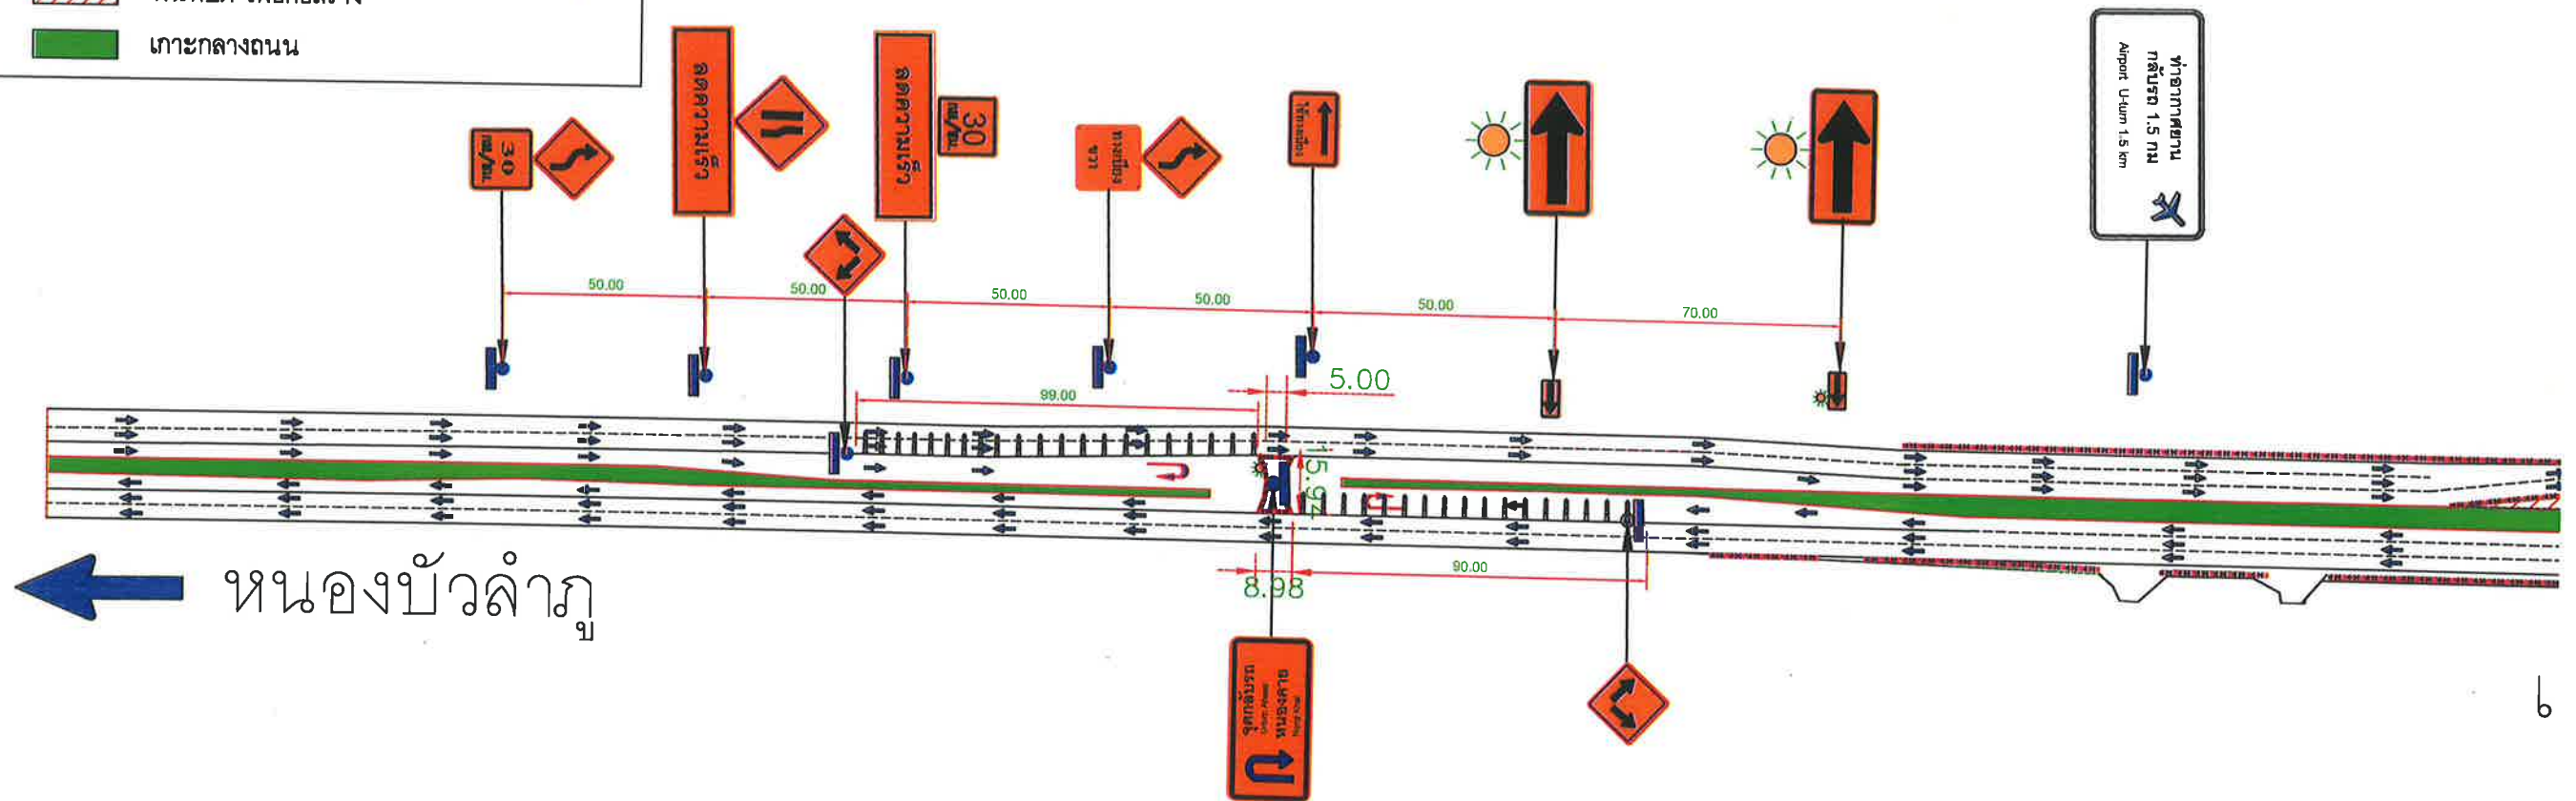

1 แผนการจัดการจราจรและติดตั้งอุปกรณ์อำนวยความสะดวก
 HW-101 SCALE

1:2,500

REV. NO.	DESCRIPTION	DESIGNED	CHECKED	DATE	APPROVED	DATE	REV. NO.	DESCRIPTION	DESIGNED	CHECKED	DATE	APPROVED	DATE

KINGDOM OF THAILAND
 MINISTRY OF TRANSPORT
 DEPARTMENT OF HIGHWAYS

INTERCHANGE AT THE INTERSECTION OF
 HIGHWAY ROUTE NO.216 AND NO.2423

TKN TH ENGINEERING AND TECHNOLOGY CO., LTD.
 TH ENGINEERING CONSULTANTS CO., LTD.
 EPC UNITED ANALYST ENGINEERING CONSULTANT CO., LTD.

SUBMITTED

DESIGNED :
 DRAWN :
 CHECKED :

DATE DECEMBER 2025
 SCALE
 SHEET NO.


ผังการจัดการจราจรระหว่างการก่อสร้าง และป้ายอำนวยความสะดวกระหว่างการก่อสร้าง

โครงการก่อสร้างทางแยกต่างระดับจุดตัดทางหลวงหมายเลข 216

ตัดทางหลวงหมายเลข 2423 (แยกเข้าสนามบินอุดรธานี) จ.อุดรธานี 1 แห่ง

หมายเหตุ ;

- เส้นแบ่งช่องจราจร
- ทิศทางการสัญจร
- Concrete Barrier พร้อม
- โครงเหล็กยึดแผ่นเมทัลชีท+ แผ่นเมทัลชีท
- กรวยยาง
- เสาจราจรล้มลุก
- พื้นที่ปิด เพื่อก่อสร้าง
- เกาะกลางถนน

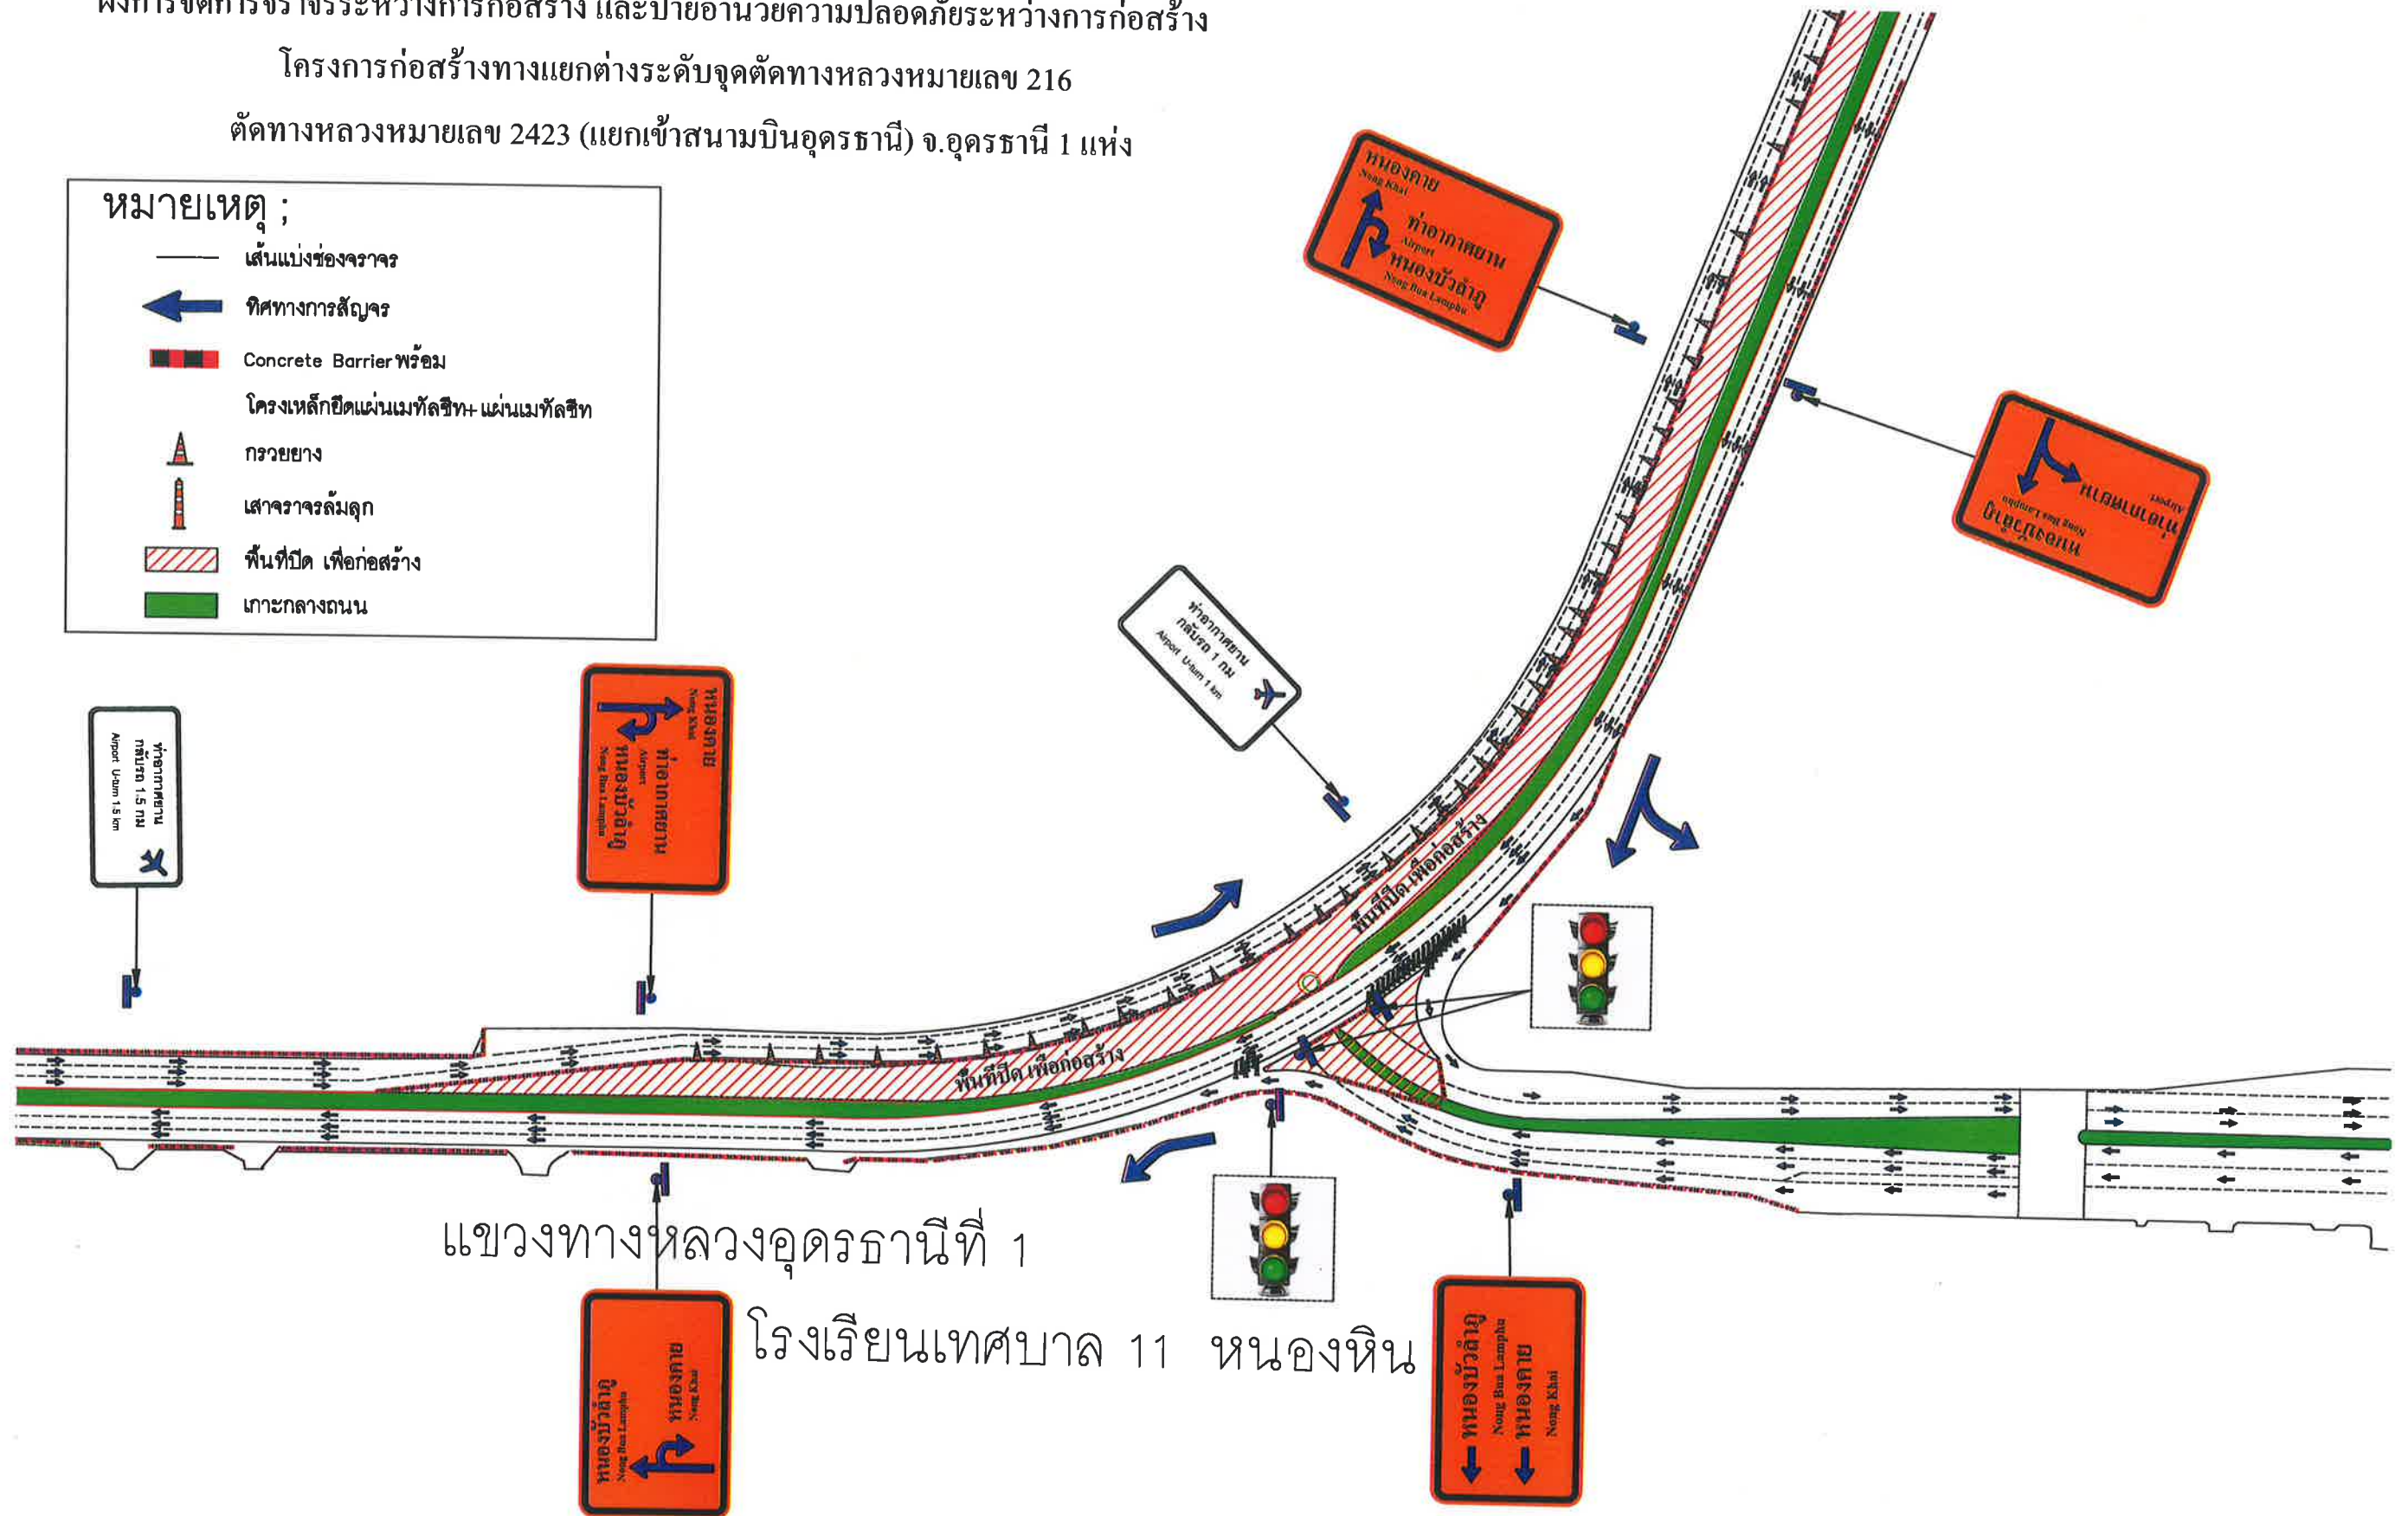

แขวงทางหลวงอุดรธานีที่ 1

โรงเรียนเทศบาล 11 หนองหิน

1 HW-10V แผนการจัดการจราจรและติดตั้งอุปกรณ์อำนวยความสะดวก


1:2,500

REV. NO.	DESCRIPTION	ENGINEER	CHECKER	DATE	APPROVED	DATE	REV. NO.	DESCRIPTION	ENGINEER	CHECKER	DATE	APPROVED	DATE

KINGDOM OF THAILAND	INTERCHANGE AT THE INTERSECTION OF HIGHWAY ROUTE NO.216 AND NO.2423	THAI ENGINEERING AND TECHNOLOGY CO., LTD.	WHY ENGINEERING CONSULTANTS CO., LTD.	UNION ANALYST ENGINEERING CONSULTANT CO., LTD.
MINISTRY OF TRANSPORT				
DEPARTMENT OF HIGHWAYS				

SUBMITTED	DESIGNED	DATE	DECEMBER 2025	SCALE
	DRAWN			
	CHECKED			

ผังการจัดการจราจรระหว่างการก่อสร้าง และป้ายอำนวยความสะดวกปลอดภัยระหว่างการก่อสร้าง
 โครงการก่อสร้างทางแยกต่างระดับจุดตัดทางหลวงหมายเลข 216
 ตัดทางหลวงหมายเลข 2423 (แยกเข้าสนามบินอุดรธานี) จ.อุดรธานี 1 แห่ง

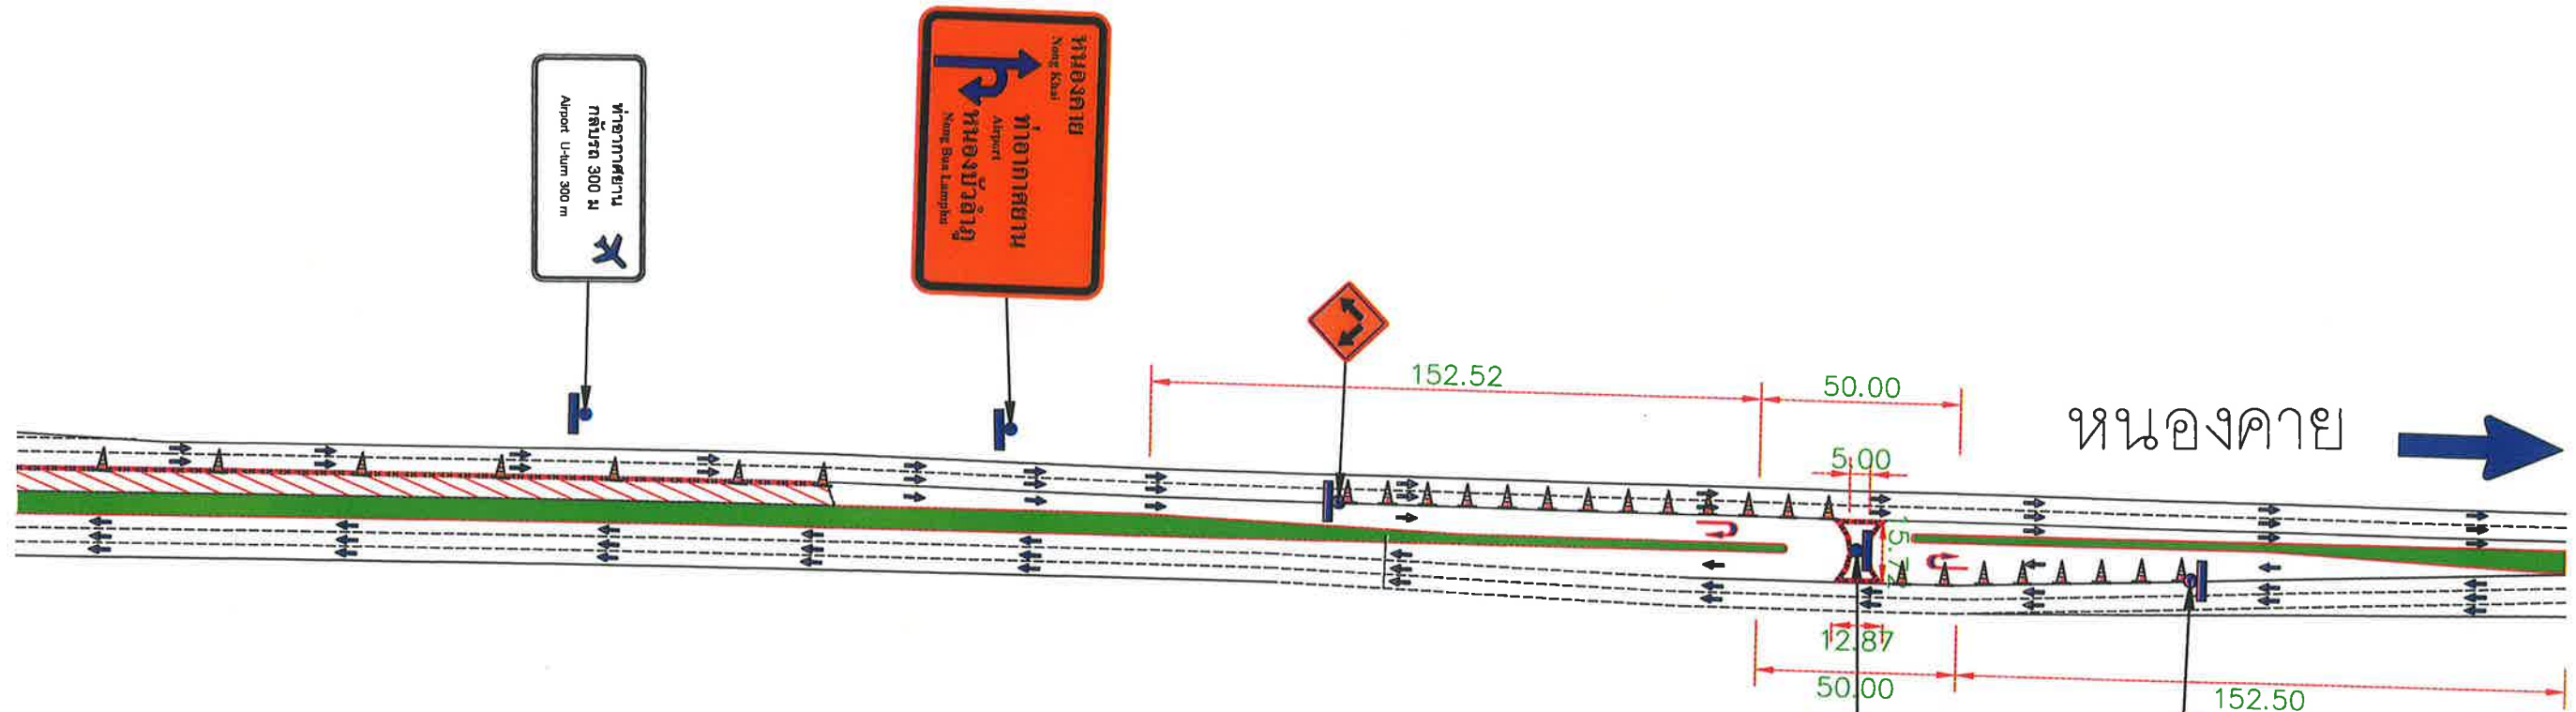

หมายเหตุ ;

- เส้นแบ่งช่องจราจร
- ← ทิศทางการสัญจร
- Concrete Barrier พร้อม
- โครงเหล็กยึดแผ่นเมทัลชีท+ แผ่นเมทัลชีท
- กรวยยาง
- เสาจราจรล้มลุก
- พื้นที่ปิด เพื่อก่อสร้าง
- เกาะกลางถนน

1 HW-101 SCALE
 1:2,500

										SCALE										1:2,500									
REV. NO.	DESCRIPTION					ENGINEER CHECKED	DATE	DOH APPROVED	DATE	REV. NO.	DESCRIPTION					ENGINEER CHECKED	DATE	DOH APPROVED	DATE										

DESIGN	✓
DRAFT	✓
CHECKED	✓

FIELD BOOK NO.	
PROFILE	
ALIGNMENT	

SURVEY	✓
DRAWN	✓
CHECKED	✓