


ผังการจัดการจราจรระหว่างการก่อสร้าง และป้ายอำนวยความสะดวกระหว่างการก่อสร้าง
โครงการก่อสร้างทางแยกต่างระดับจุดตัดทางหลวงหมายเลข 216
ตัดทางหลวงหมายเลข 2423 (แยกเข้าสนามบินอุดรธานี) จ.อุดรธานี 1 แห่ง

หมายเหตุ ;

- เส้นแบ่งช่องจราจร
- ทิศทางการสัญจร
- Concrete Barrier พร้อม
- โครงเหล็กยึดแผ่นเมทัลชีท+ แผ่นเมทัลชีท
- กรวยยาง
- เสาจราจรล้มลุก
- พื้นที่ปิด เพื่อก่อสร้าง
- เกาะกลางถนน

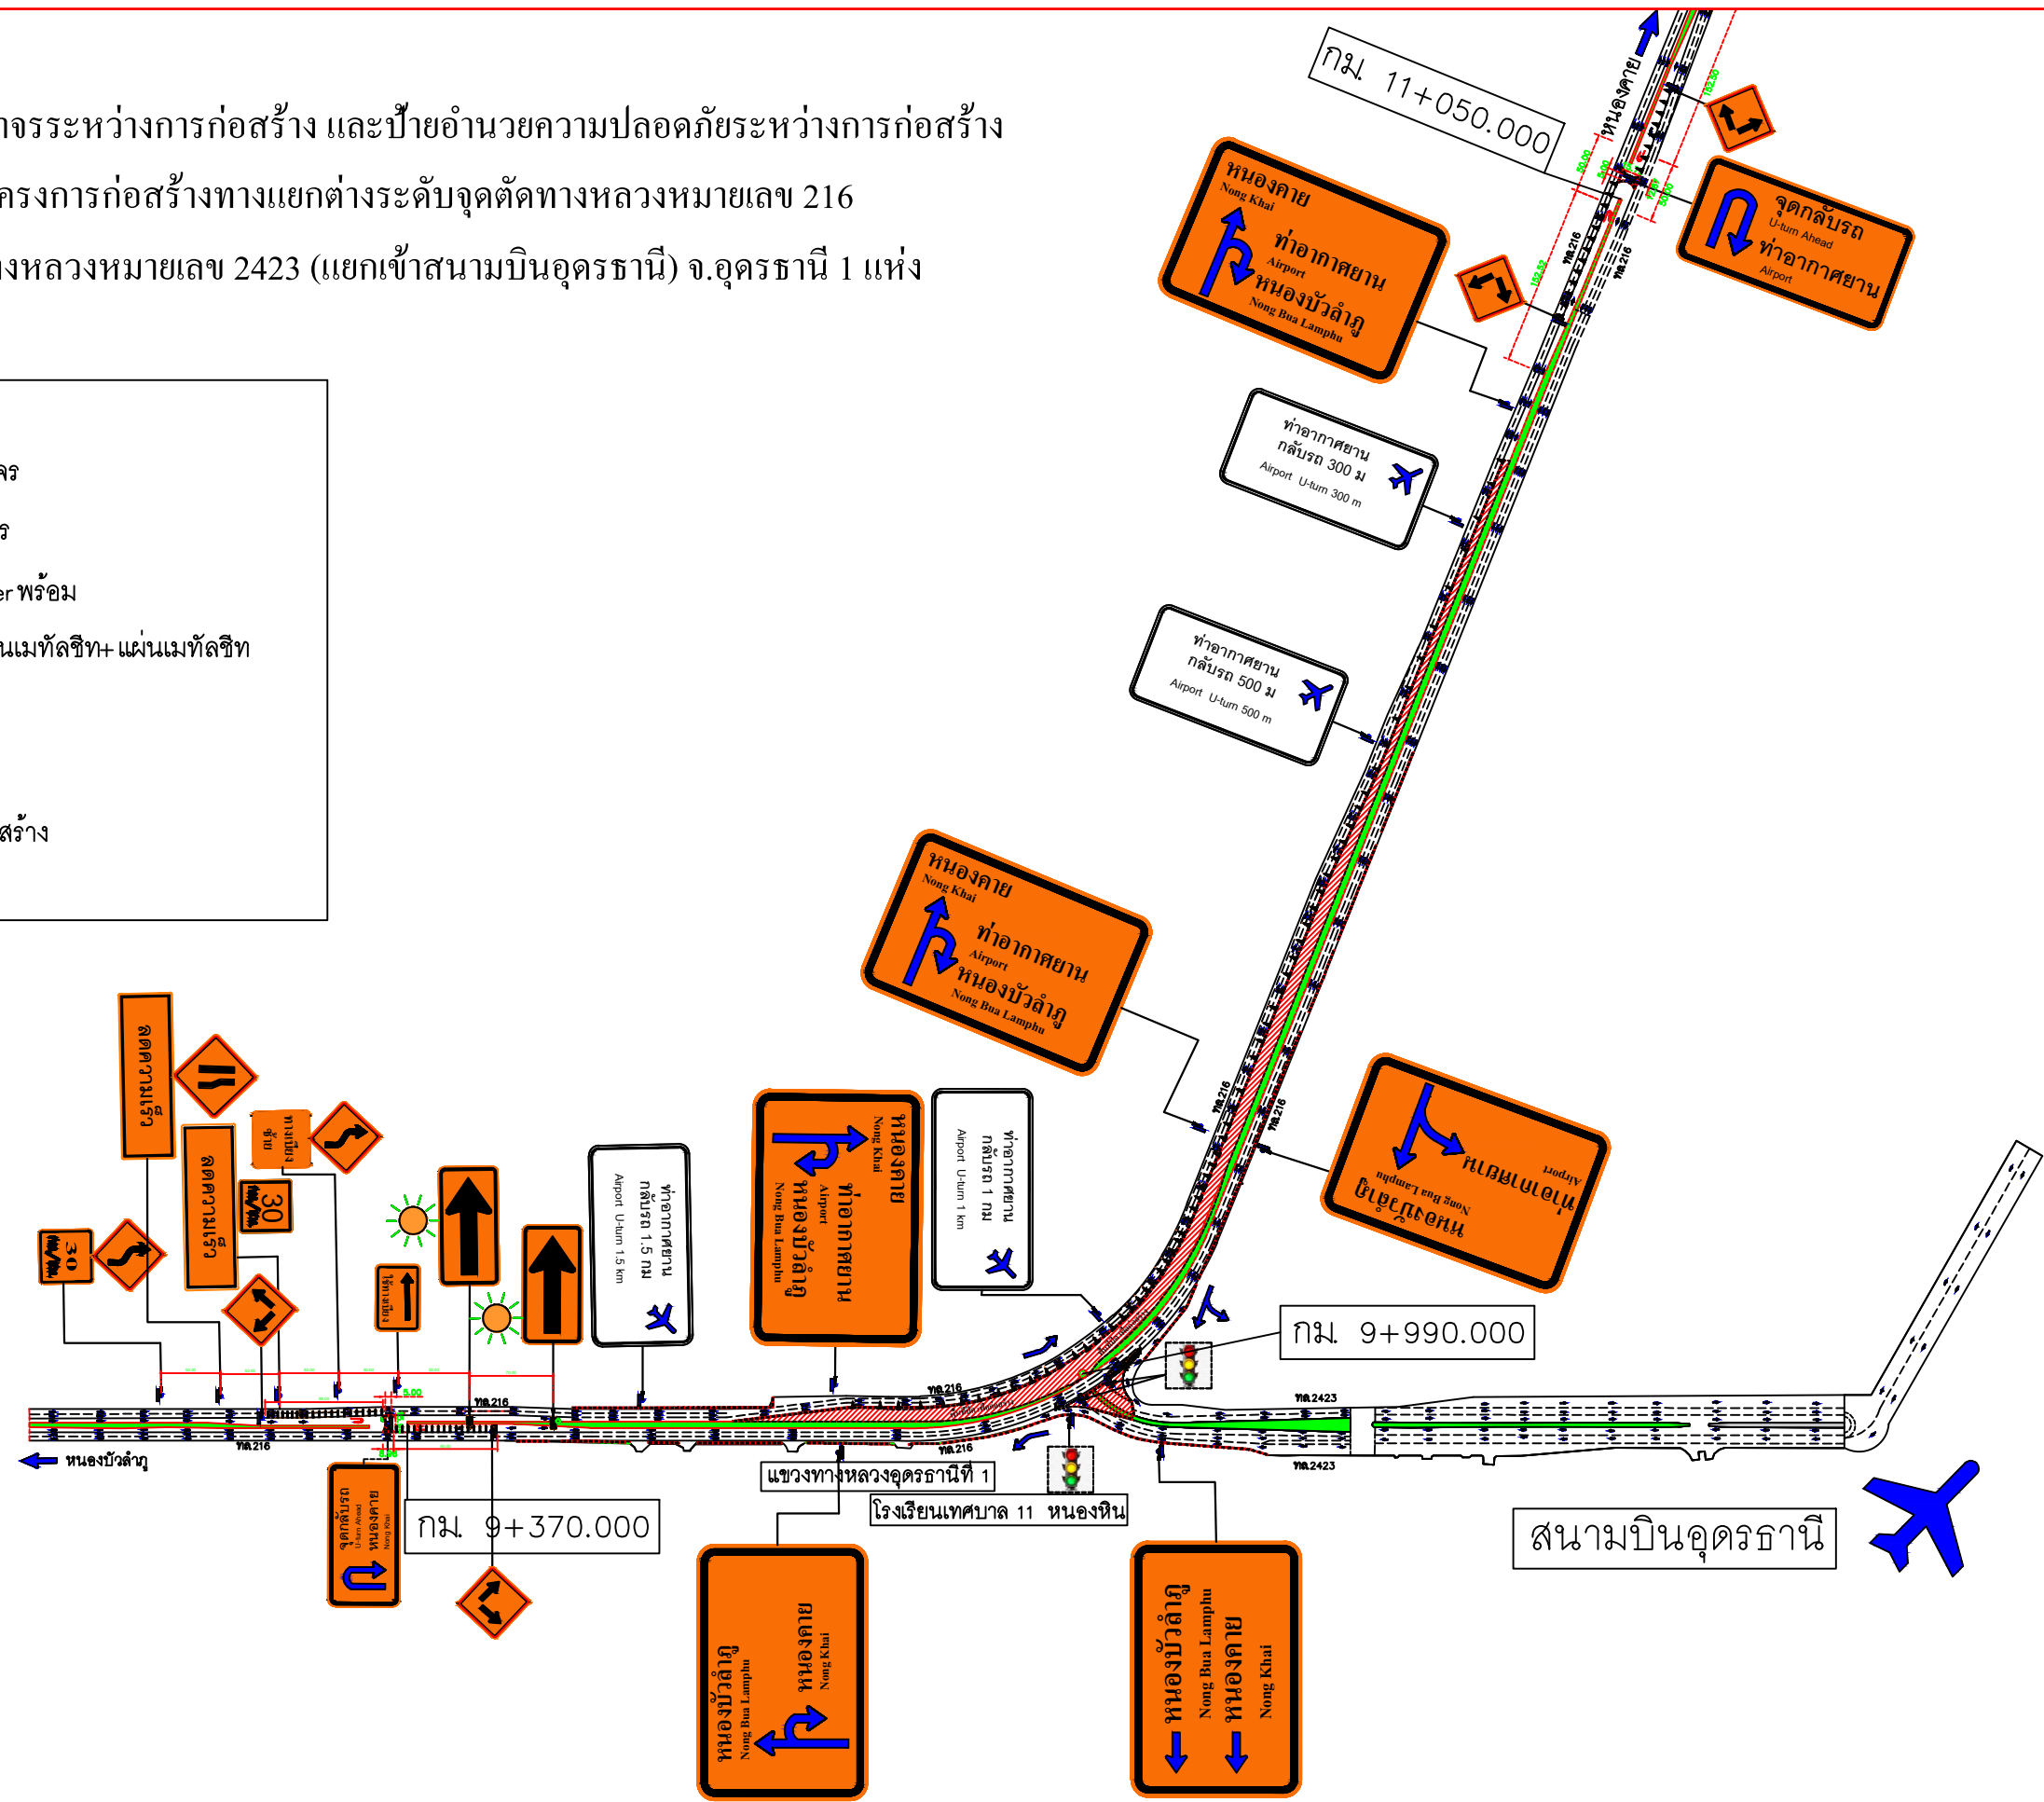

1 แผนการจัดการจราจรและติดตั้งอุปกรณ์อำนวยความสะดวก
HW-101 SCALE 1:2,500

DESIGN	✓
DRAFT	✓
CHECKED	✓

FIELD BOOK NO.	ALIGNMENT
PROFILE	

SURVEY	✓
DRAWN	✓
CHECKED	✓