

DESIGN	✓	✓	✓
DRAFT	✓	✓	✓
CHECKED	✓	✓	✓

FIELD BOOK NO.	ALIGNMENT
PROFILE	

SURVEY	✓	✓	✓
DRAWN	✓	✓	✓
CHECKED	✓	✓	✓

ผังการจัดการจราจรระหว่างการก่อสร้าง และป้ายอำนวยความสะดวกระหว่างการก่อสร้าง
 โครงการก่อสร้างทางแยกต่างระดับจุดตัดทางหลวงหมายเลข 216
 ตัดทางหลวงหมายเลข 2423 (แยกเข้าสนามบินอุดรธานี) จ.อุดรธานี 1 แห่ง

หมายเหตุ ;

เส้นแบ่งช่องจราจร

ทิศทางการสัญจร


Concrete Barrier พร้อม

กรวยยาง

เสาจราจรล้มลุก

พื้นที่ปิด เพื่อก่อสร้าง

เกาะกลางถนน

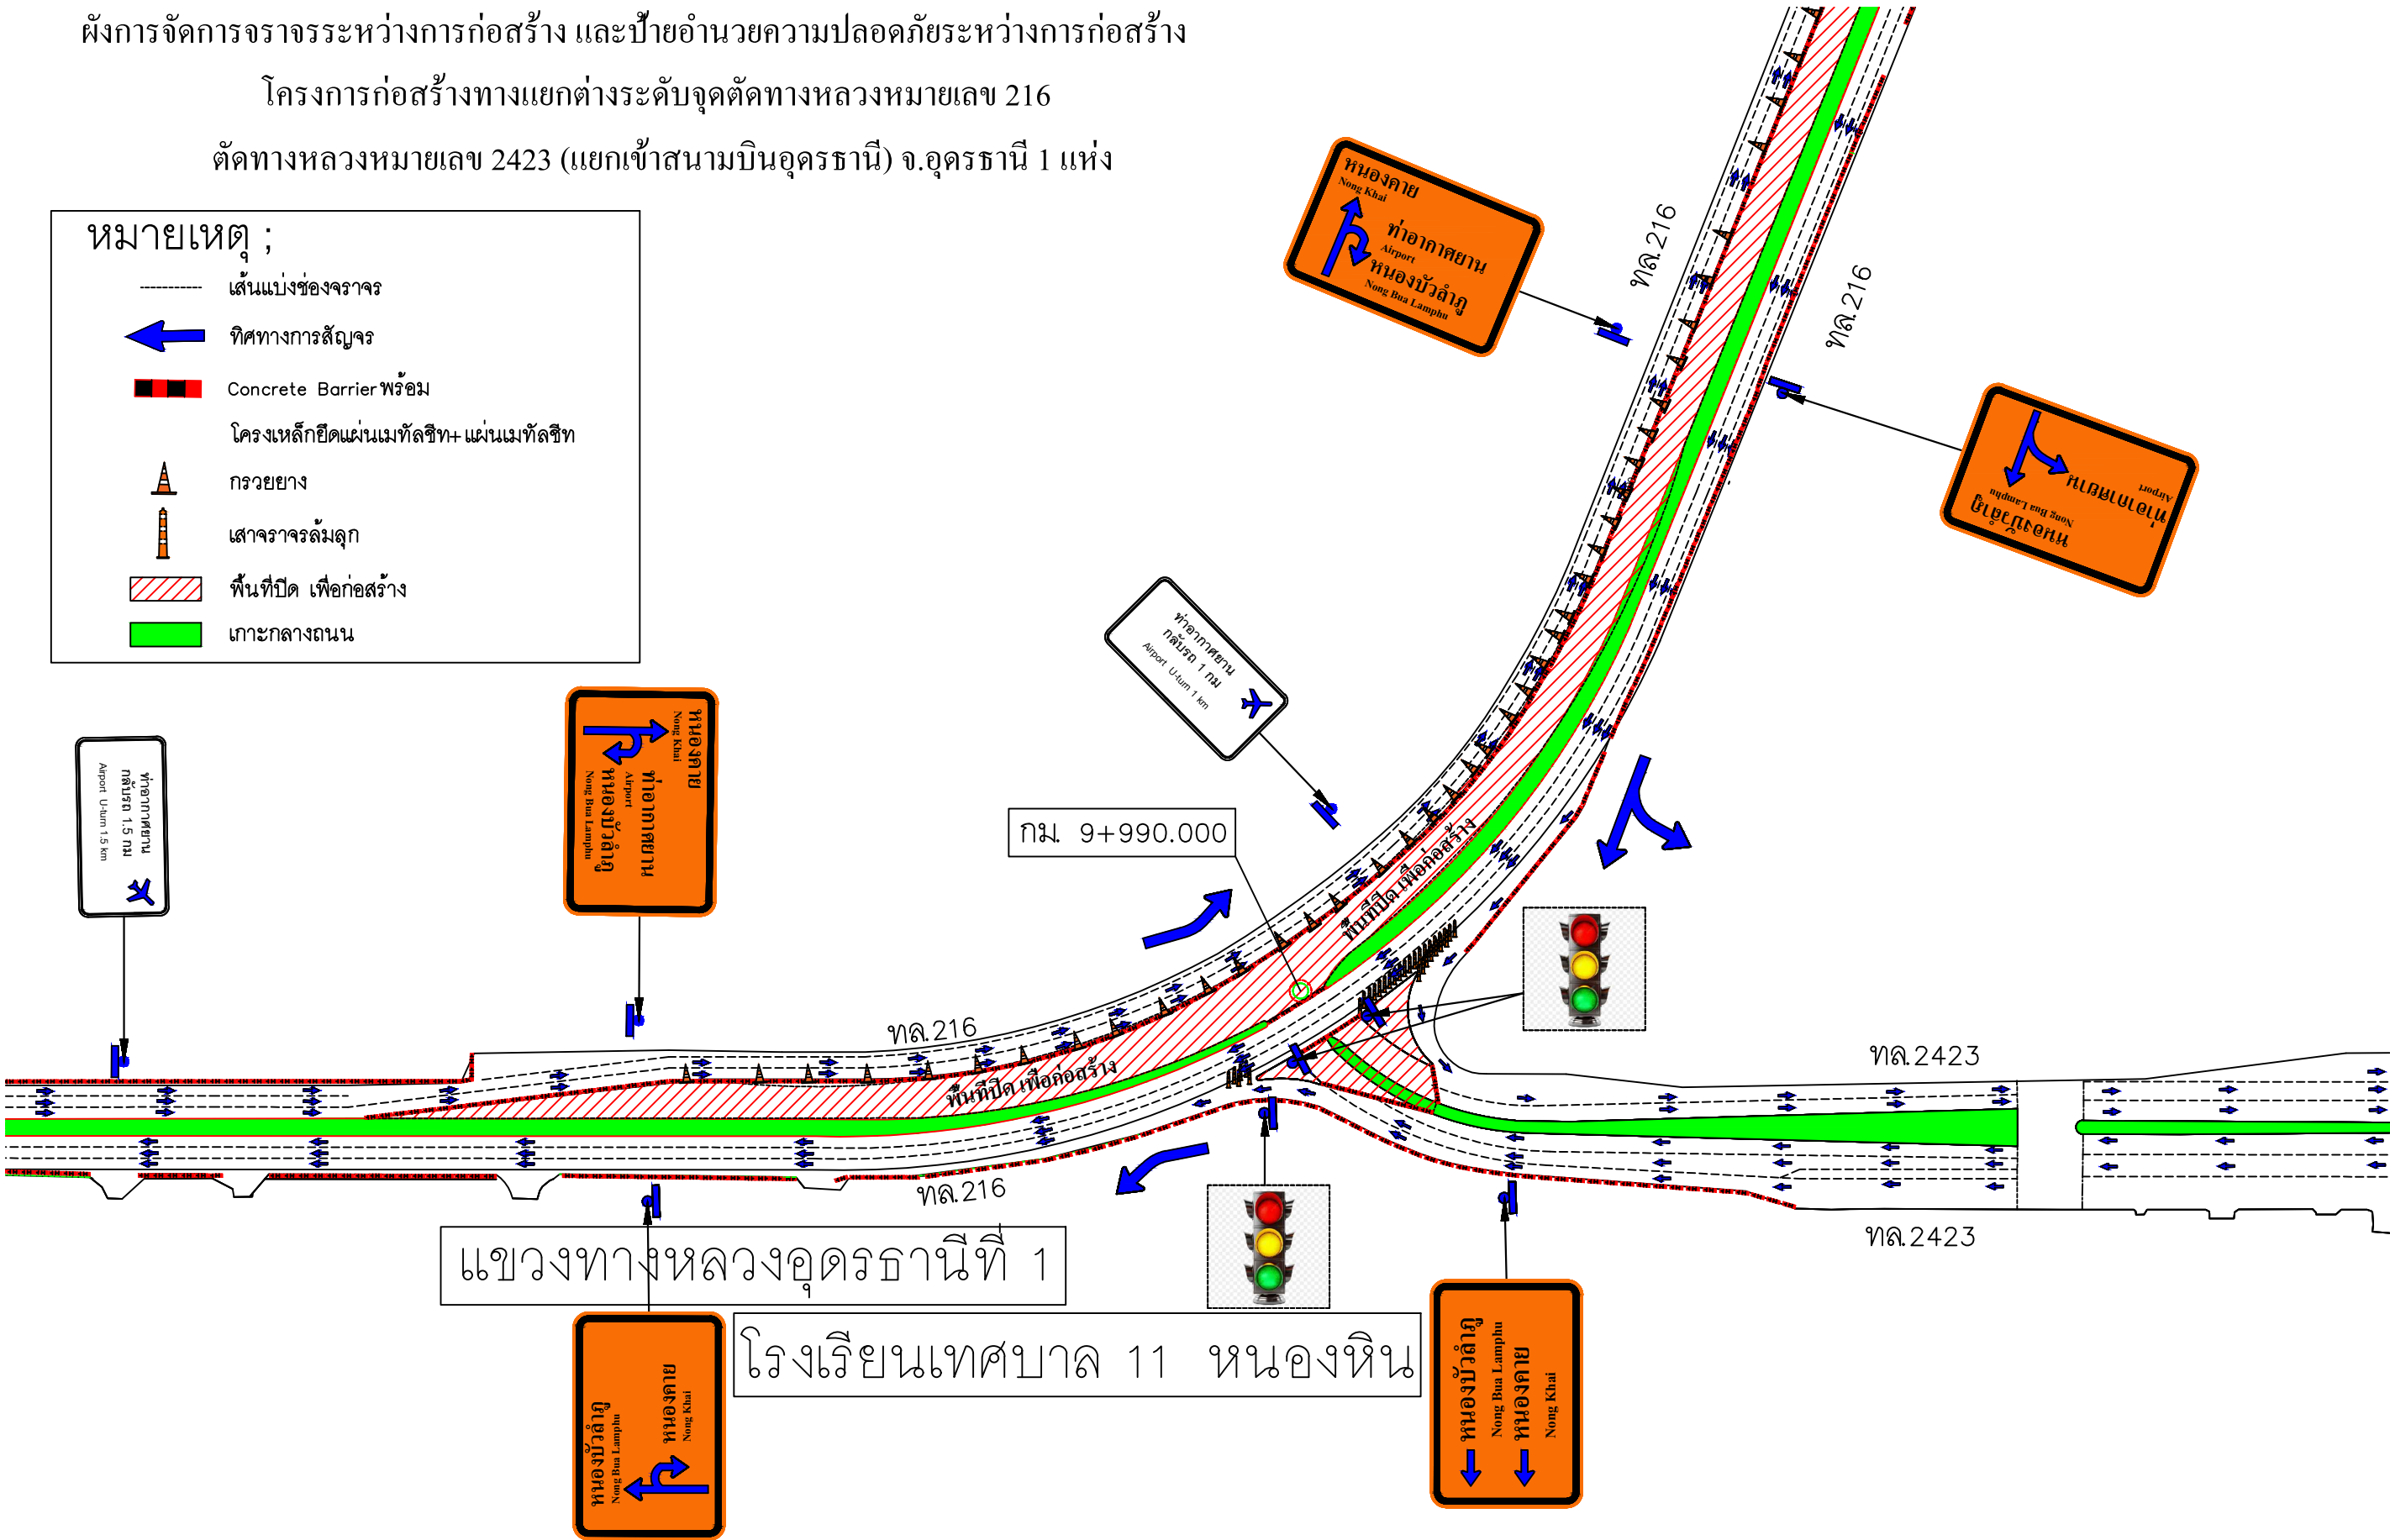

REV. NO.	DESCRIPTION	ENGINEER	DOH	REV. NO.	DESCRIPTION	ENGINEER	DOH
		CHECKED	DATE			CHECKED	DATE
		APPROVED	DATE			APPROVED	DATE

KINGDOM OF THAILAND
 MINISTRY OF TRANSPORT
 DEPARTMENT OF HIGHWAYS

INTERCHANGE AT THE INTERSECTION OF
 HIGHWAY ROUTE NO.216 AND NO.2423

TKN THN ENGINEERING AND TECHNOLOGY CO., LTD.
 WST ENGINEERING CONSULTANTS CO.,LTD.
 UNITED ANALYST ENGINEERING CONSULTANT CO.,LTD.

SUBMITTED
 BY _____

DESIGNED :
 DRAWN :
 CHECKED :

DATE : DECEMBER 2025
 DWG. NO.
 SHEET NO.